

FÖRKLARINGAR

ALLA MÅTT I MILLIMETER


FÖRESKRIFTER

BEFINTLIG FASAD KLÄS MED LJUSGULA FASADSKIVOR AV FIBERCEMENT, TYP CEMBRIT TRANSPARENT T515. (KULÖR NCS 5 1020-Y10R) ELLER LIKV.


NYA FÖNSTER OCH NYA GLASADE BALKONGÖRRAR MED KÄRM I GRÅ KULÖR, TYP ELITFÖNSTER ORIGINAL ALU BASALGRÅ. (KULÖR RAL 7012) ELLER LIKV.

NYA BALKONGER MED BALKONGFRONTER AV PERFORERAD PLÅT, LACKADE I GRÅ KULÖR LIKA FÖNSTER. RÄCKEN PÅ BEFINTLIGA BALKONGER BYTS UT TILL SAMMA BALKONGFRONT SOM DE NYTTILKOMNA I GRÅLACKERAD PLÅT.


HÄNVISNINGAR

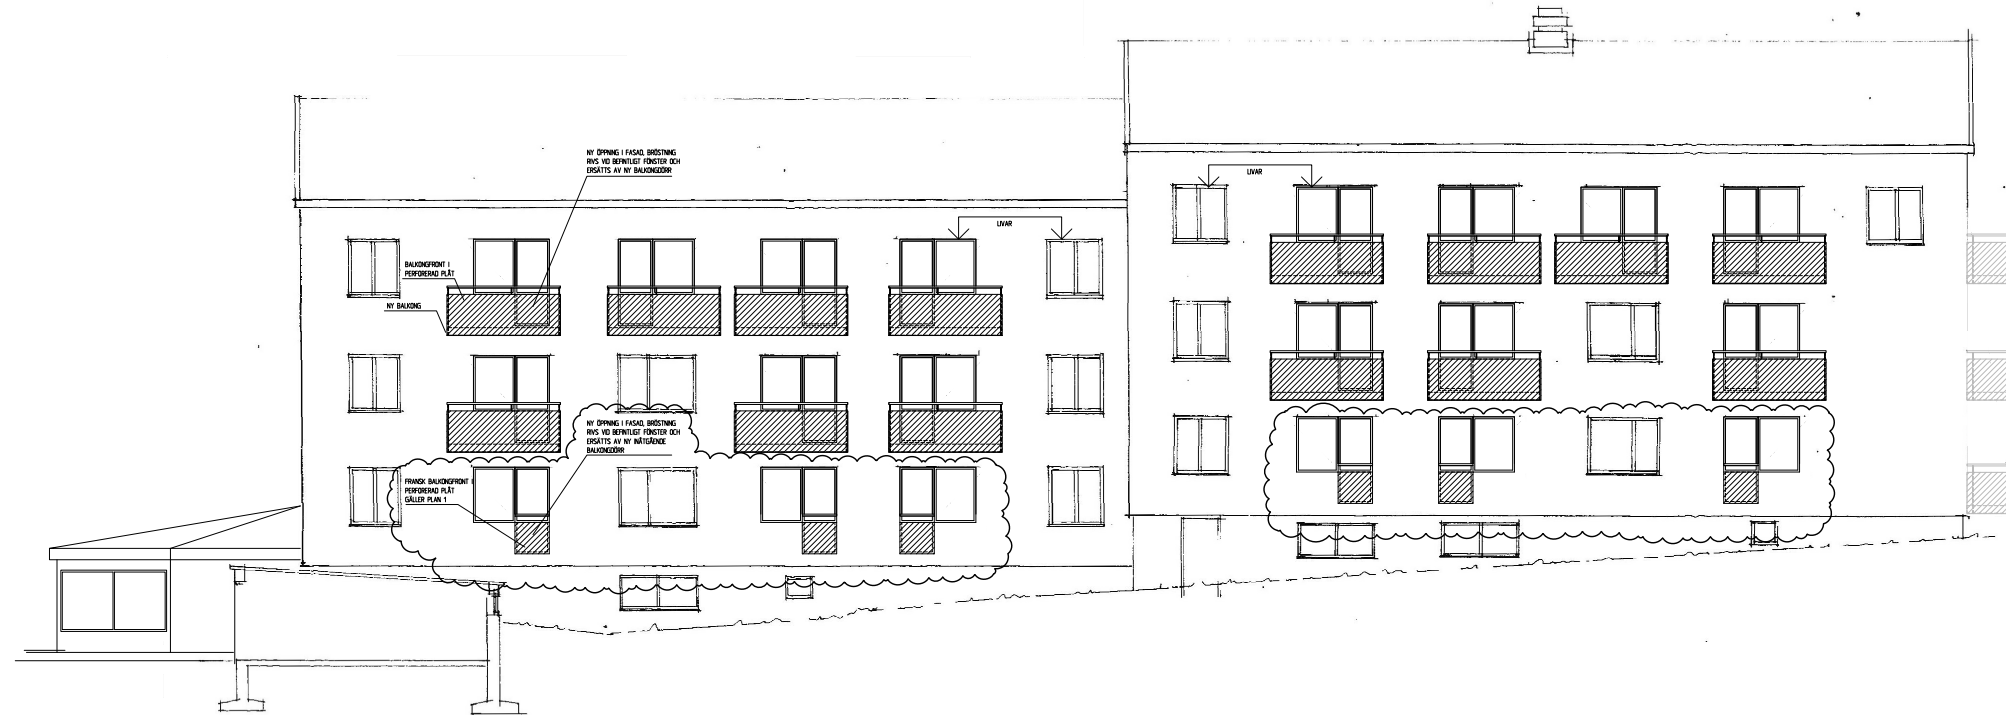

FASAD MOT VÄSTER,
NYTT UTSFNDF

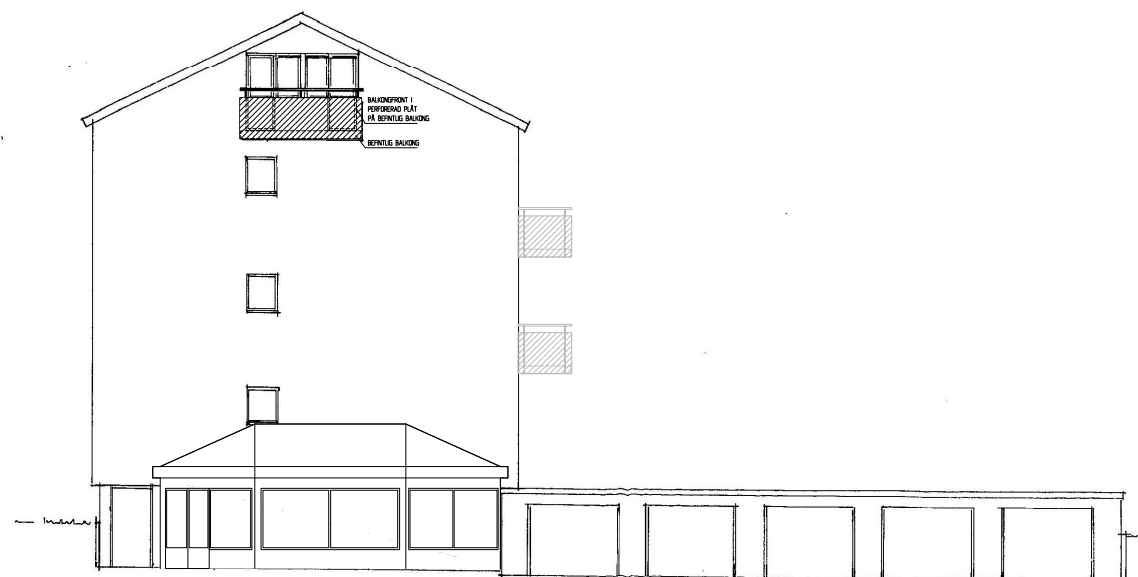


FASAD MOT NORR,
NYTT UTSEENDE

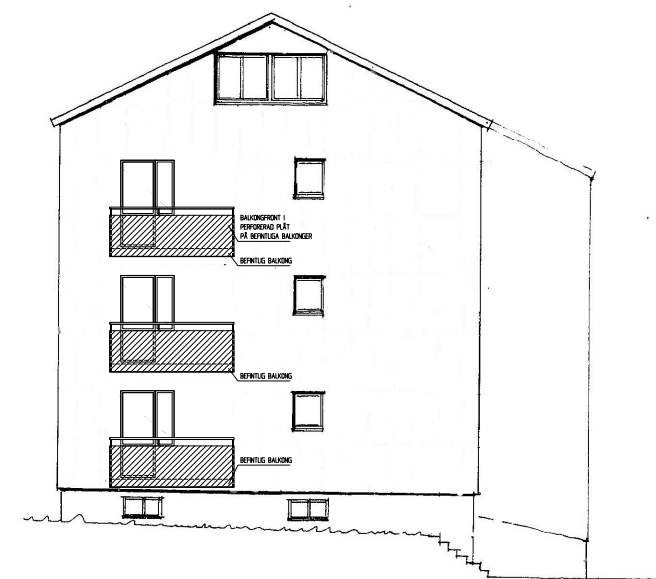

FASAD MOT SÖDER,
NYTT UTSEENDE

A	TILLKOMMANDE FRANSKA	2020-04-10	SMS
BET	ANT	ÄNDRINGEN AVSER	DATUM

BYGGLOVSHANDLING

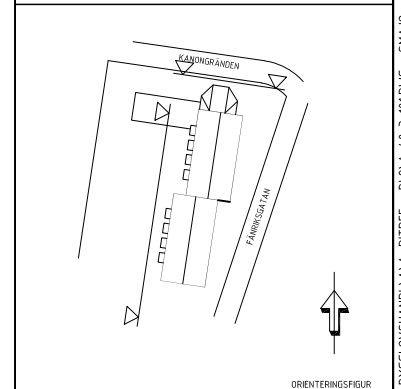

BRF. FÄNRIKSGATAN 6

FASADRENOVERING, BALKONGER
KV STRIDSVAGNEN, KVIBERG 8:6

X A T.E. ARKITEKTER
BROTTHINGSGATAN 10B, 411 34 GÖTEBORG 031-743 83 80

UPPDRAG NR 289.001 RITAD/KONSTR AV YLT HANDLÄGGARE S Stender
DATUM 2020-01-20 ANSVARIG S Stender

FASAD MOT NORR OCH VÄSTER
NYTT UTSEENDE

0 1 2 5 10m
SKALA 1:100 i A1-format (1:200 i A3-format)

SKALA A1 1:100 A3 1:200 NUMMER A-40-3-101 BET A